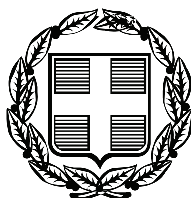


ΕΦΗΜΕΡΙΣ ΤΗΣ ΚΥΒΕΡΝΗΣΕΩΣ

ΤΗΣ ΕΛΛΗΝΙΚΗΣ ΔΗΜΟΚΡΑΤΙΑΣ

ΤΕΥΧΟΣ ΑΝΑΓΚΑΣΤΙΚΩΝ ΑΠΑΛΛΟΤΡΙΩΣΕΩΝ ΚΑΙ ΠΟΛΕΟΔΟΜΙΚΩΝ ΘΕΜΑΤΩΝ **Αρ. Φύλλου 294**

23 Ιουλίου 2010

ΠΕΡΙΕΧΟΜΕΝΑ

ΑΠΟΦΑΣΕΙΣ

ΑΠΟΦΑΣΕΙΣ

Αριθμ. 30883 (1)

Αναστολή χορήγησης οικοδομικών αδειών σε εκτός σχεδίου περιοχές της νήσου Άνδρου (Ν. Κυκλάδων).

**Η ΥΠΟΥΡΓΟΣ
ΠΕΡΙΒΑΛΛΟΝΤΟΣ, ΕΝΕΡΓΕΙΑΣ
ΚΑΙ ΚΛΙΜΑΤΙΚΗΣ ΑΛΛΑΓΗΣ**

Έχοντας υπόψη:

1. Τις διατάξεις τις παρ.3 του άρθρου 6 του ν. 2242/1994 «Πολεοδόμηση περιοχών δεύτερης κατοικίας σε Ζώνες Οικιστικού Ελέγχου, προστασίας φυσικού και δομημένου περιβάλλοντος και άλλες διατάξεις» (Α1162), όπως συμπληρώθηκε με τη παράγραφο 12 του άρθρου 42 του ν. 3316/2005 (Α΄ 42).

2. Τις διατάξεις του άρθρου 90 του Κώδικα Νομοθεσίας για την Κυβέρνηση και τα κυβερνητικά όργανα που κυρώθηκε με το άρθρο πρώτο του π.δ/τος 63/2005 (Α΄ 98).

3. Την υπ' αριθμ. 2876/7-10-2009 απόφαση Πρωθυπουργού «Αλλαγή τίτλου Υπουργείων» (Β΄ 2234).

4. Το υπ' αριθμ. 34/13-7-2010 υπηρεσιακό σημείωμα της Δ/νσης Χωροταξίας.

5. Το γεγονός ότι από τις κανονιστικές διατάξεις αυτής της απόφασης δεν προκαλείται δαπάνη σε βάρος του κρατικού προϋπολογισμού και του προϋπολογισμού του οικείου Ο.Τ.Α., αποφασίζουμε:

1. Αναστέλλεται για ένα (1) έτος η χορήγηση οικοδομικών αδειών: α) σε όλο το μήκος της εκτός σχεδίου παράκτιας ζώνης της νήσου Άνδρου (Ν. Κυκλάδων) και σε απόσταση 350 μέτρων από την καθορισμένη γραμμή αιγιαλού και β) στις εκτός σχεδίου περιοχές προστασίας της φύσης όπως φαίνονται χρωματισμένες και με στοιχεία 2.3.α.6 (1 έως 12), συμπεριλαμβανομένων των νήσων Γαυρονησίων, στο σχετικό πρωτότυπο διάγραμμα σε κλίμακα 1:25.000 που θεωρήθηκε από τον Προϊστάμενο της Δ/νσης Τοπογραφικών Εφαρμογών με την 30883/2010 πράξη του και που αντίτυπο του σε φωτοσμίκρυνση δημοσιεύεται με την παρούσα απόφαση.

2. Η ισχύς της παρούσας απόφασης αρχίζει από τη δημοσίευση της στην Εφημερίδα της Κυβερνήσεως.

Η απόφαση αυτή να δημοσιευθεί σιην Εφημερίδα της Κυβερνήσεως.


Αθήνα, 14 Ιουλίου 2010

Η ΥΠΟΥΡΓΟΣ

ΚΩΝΣΤΑΝΤΙΝΑ ΜΠΙΡΜΠΙΛΗ



ΕΘΝΙΚΟ ΤΥΠΟΓΡΑΦΕΙΟ
Για τεχνικούς λόγους στο σχεδιάγραμμα,
έγινε σμίκρυνση, κατά ποσοστό 31%

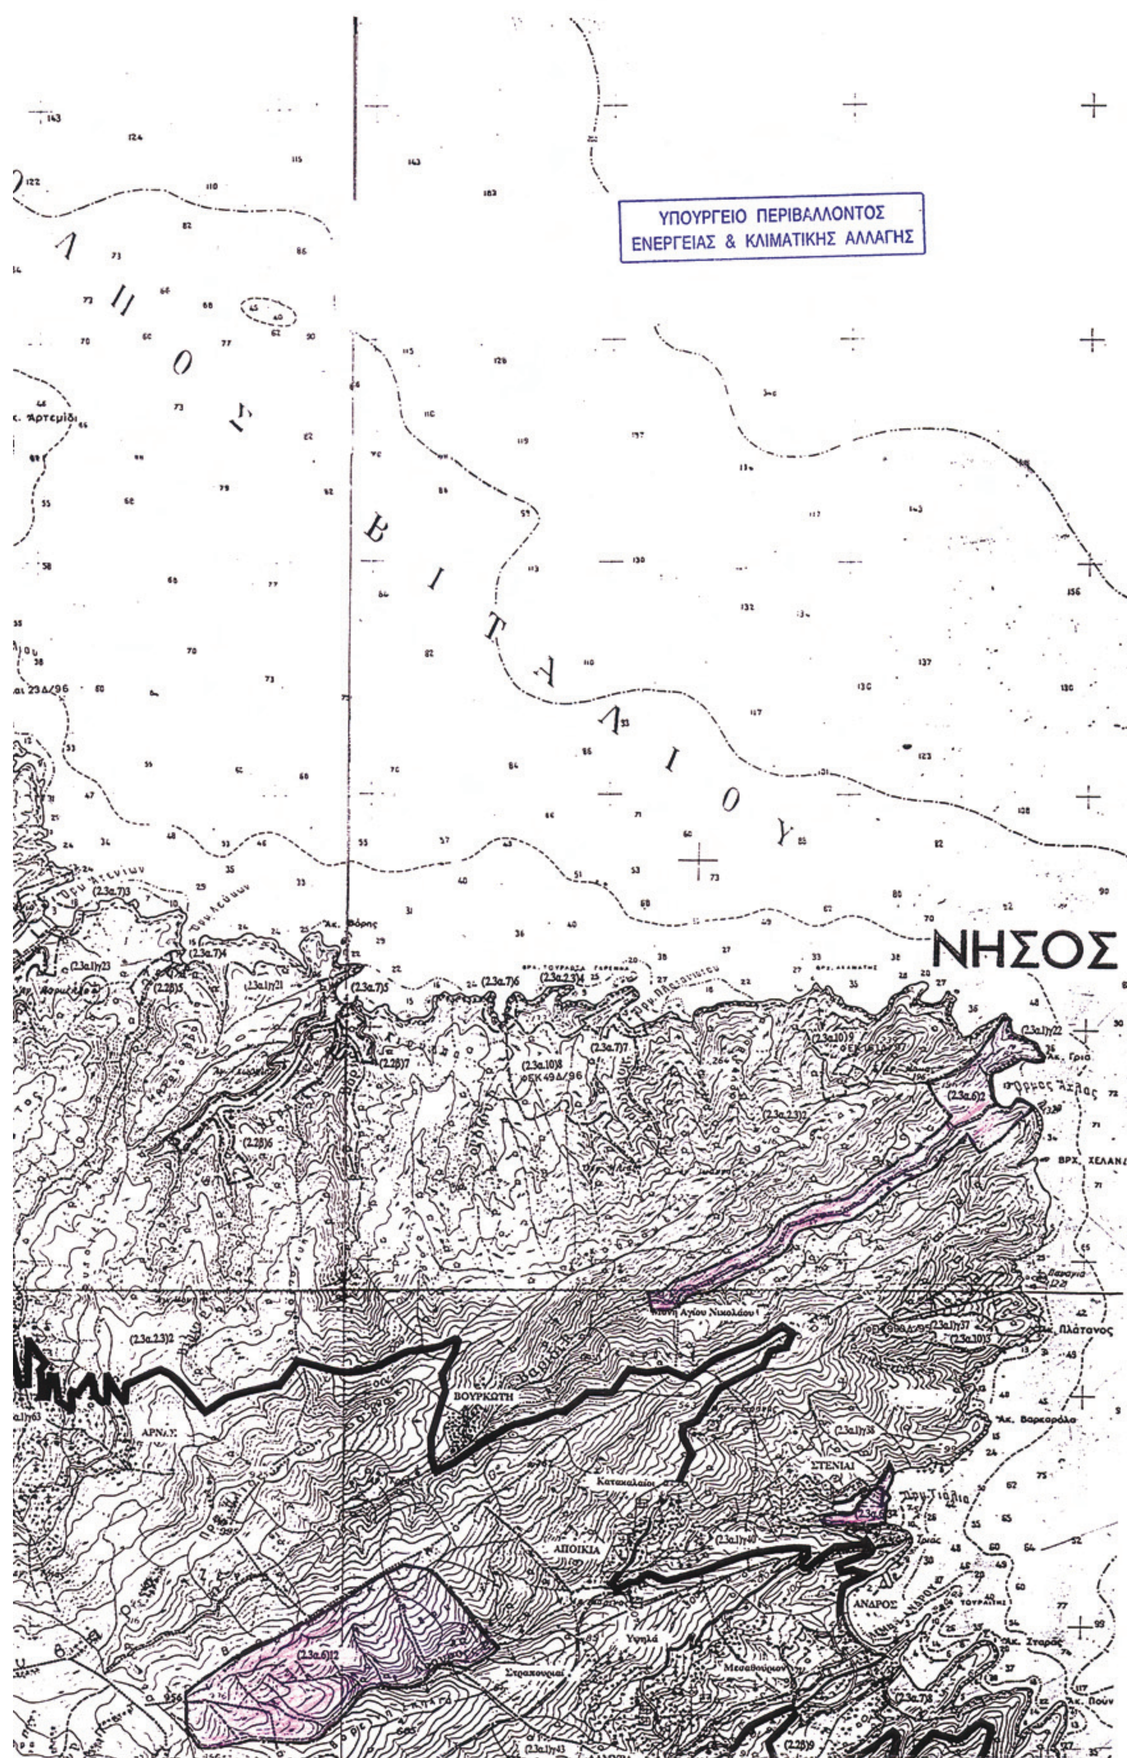
ΥΠΟΥΡΓΕΙΟ ΠΕΡΙΒΑΛΛΟΝΤΟΣ
ΕΝΕΡΓΕΙΑΣ & ΚΛΙΜΑΤΙΚΗΣ ΑΛΛΑΓΗΣ
ΝΗΣΟΣ
ΒΟΥΡΚΩΤΗ
ΣΤΕΝΙΑΙ
Κατακαλαίοι
ΑΠΟΙΚΙΑ
ΑΝΔΡΟΣ
Υψηλά
Μεσαθούριον
ΛΑΜΥΡΑ
Πλάτανος

ΑΙΓΑΙΟΝ ΠΕΛΑΓΟΣ

Υ. ΠΕ. ΧΩ. Δ. Ε.
ΔΙΕΥΘΥΝΣΗ ΧΩΡΟΤΑΞΙΑΣ

ΑΝΔΡΟΥ - ΤΗΝΟΥ - ΜΥΚΟΝΟΥ

Δ΄ ΦΑΣΗ

ΟΡΙΟΘΕΤΗΣΗ Ζ.Ο.Ε.
ΧΡΗΣΕΙΣ ΓΗΣ - ΟΡΟΙ ΔΟΜΗΣΗΣ
ΠΕΡΙΟΧΕΣ ΜΕ ΙΔΙΟΥΣ ΟΡΟΥΣ
ΔΟΜΗΣΗΣ - ΚΑΤΑΤΜΗΣΗΣ

ΧΑΡΤΗΣ 4
ΚΛ.1:25.000


ΑΝΑΔΟΧΟΣ: ΚΩΣΤΗΣ ΔΑΣΚΑΛΑΚΗΣ - ΠΟΛΕΟΔΟΜΟΣ

ΟΜΑΔΑ ΜΕΛΕΤΗΣ

ΓΕΩΓΡΑΦΙΚΑ ΣΥΣΤΗΜΑΤΑ ΠΛΗΡΟΦΟΡΙΩΝ "ΕΡΑΤΟΣΘΕΝΗΣ Ε.Π.Ε."

ΑΘΗΝΑ ΙΑΝΟΥΑΡΙΟΣ 2001

753/03

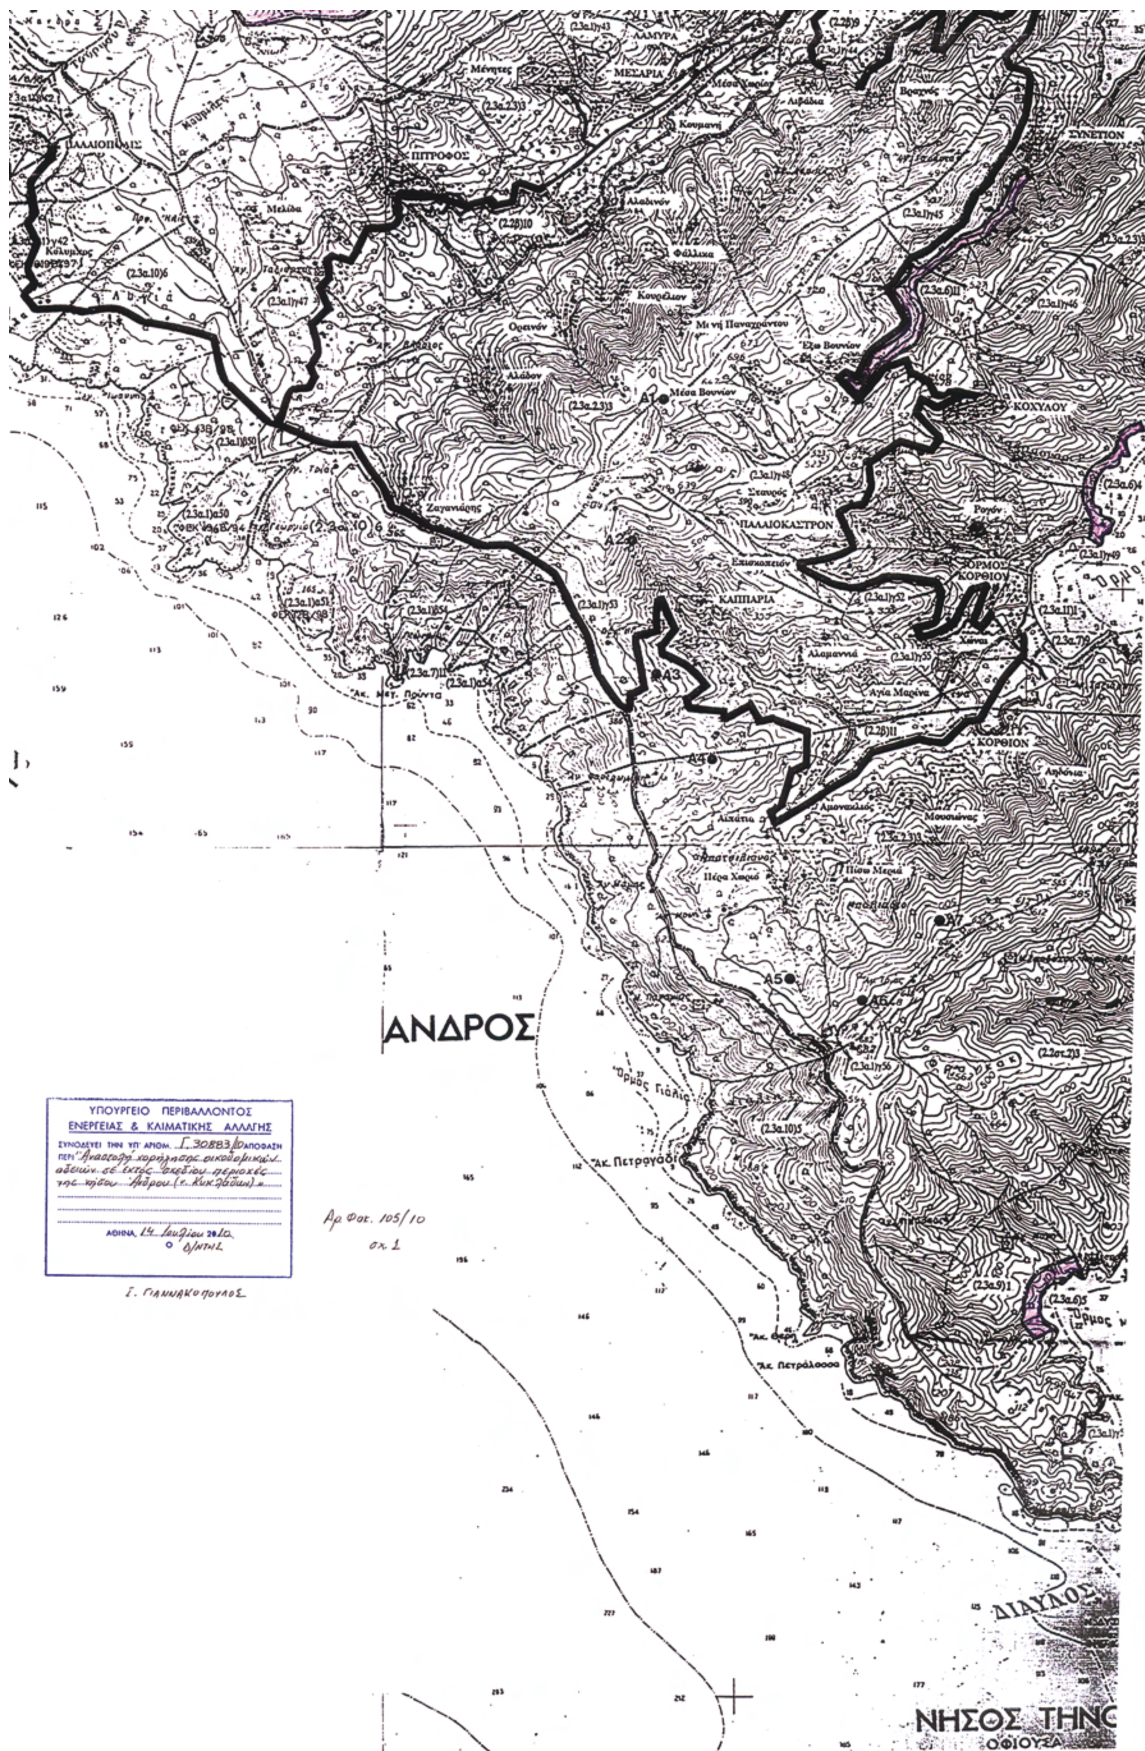
ΑΝΔΡΟΣ
ΝΗΣΟΣ ΤΗΝ
ΟΦΙΟΥΣΑ
ΔΙΑΥΛΟΣ
ΠΑΛΑΙΟΠΟΛΙΣ
ΠΙΤΡΟΦΟΣ
ΜΕΣΑΡΙΑ
ΛΑΜΥΡΑ
ΣΥΝΕΤΙΟΝ
ΚΟΧΥΛΟΥ
ΠΑΛΑΙΟΚΑΣΤΡΟΝ
ΚΑΠΠΑΡΙΑ
ΟΡΜΟΣ ΚΟΡΘΙΟΥ
ΚΟΡΘΙΟΝ
Ζαγανιάρης
Μένητες
Κουμανή
Μέσα Βουνίον
Έξω Βουνίον
Σταυρός
Αλαμαννιά
Αγία Μαρίνα
Αμονακλιός
Μουσιώνας
Πέρα Χωριό
Πίσω Μεριά
Ακ. Μετ. Πρόυντα
Ακ. Πετροσάδι
Ακ. Πετράλοσσα
Όρμος Γιάλιας
A1
A2
A3
A4
A5
A6
A7
ΥΠΟΥΡΓΕΙΟ ΠΕΡΙΒΑΛΛΟΝΤΟΣ
ΕΝΕΡΓΕΙΑΣ & ΚΛΙΜΑΤΙΚΗΣ ΑΛΛΑΓΗΣ
ΣΥΝΟΔΕΥΕΙ ΤΗΝ ΥΠ' ΑΡΙΘΜ. Γ.30883/10 ΑΠΟΦΑΣΗ
ΠΕΡΙ "Αναστολή χορήγησης οικοδομικών αδειών σε εκτός σχεδίου περιοχές της νήσου Άνδρου (ν. Κυκλάδων)"
ΑΘΗΝΑ, 14 Ιουλίου 2010
Ο Δ/ΝΤΗΣ
Σ. ΓΙΑΝΝΑΚΟΠΟΥΛΟΣ
Αρ. Φακ. 105/10
σχ. 1

Αριθμ. 17338/09 (2)

Τροποποίηση ρυμοτομικού σχεδίου- αλλαγή όρων δόμησης - στο Ο.Τ 563 τον Δήμου Γλυκών Νερών (Φ.Ε.Κ. 1149Δ/8.12.04).

Ο ΝΟΜΑΡΧΗΣ ΑΝΑΤΟΛΙΚΗΣ ΑΤΤΙΚΗΣ

Έχοντας υπ' όψη:

1. Τις διατάξεις του από 17-7-1923 Ν.Δ. «περί σχεδίων πόλεων και κωμών του Κράτους» όπως τροποποιήθηκε και συμπληρώθηκε μεταγενέστερα.

2. Τις διατάξεις του Ν. 2218/1994 «Ίδρυση Νομαρχιακής Αυτοδιοίκησης, Τροποποίηση διατάξεων για την Πρωτοβάθμια αυτοδιοίκηση και την περιφέρεια και άλλες διατάξεις» (Φ.Ε.Κ. 90Α/ 13-6-1994) και τις όμοιες του Ν. 2240/1994 «Συμπλήρωση διατάξεων για τη Νομαρχιακή Αυτοδιοίκηση και άλλες διατάξεις» (Φ.Ε.Κ. 153Α/ 16-9-1994) με τις οποίες ιδρύθηκαν οι Νομαρχιακές Αυτοδιοικήσεις.

3. Τον ισχύοντα Οργανισμό Εσωτερικής Λειτουργίας των Υπηρεσιών της Νομαρχιακής Αυτοδιοίκησης Ανατ. Αττικής (Φ.Ε.Κ. 1068Β/28-7-2005).

4. Τις διατάξεις του Α.Ν. 314/1968, όπως τροποποιήθηκαν και συμπληρώθηκαν με το Ν.Δ. 1018/1971.

5. Την υπ' αρ. 139/2009 απόφαση Δ. Συμβουλίου Γλυκών Νερών, Νομού Αττικής.

6. Το από 11/2/2010 πρακτικό του Σ.Χ.Ο.Π Νομαρχιακής Αυτοδιοίκησης Ανατολικής Αττικής με αριθμό 1710/10 (2η Συνεδρία).

7. Τις διατάξεις του Ν. 3044/02 (Φ.Ε.Κ. 197Α/27-8-2002) άρθρο 10, παρ. 1 και 4.

8. Τις διατάξεις του άρθρου 90 του Π.Δ. 63/2005 (Φ.Ε.Κ. 98Α΄/05), «Κωδικοποίηση νομοθεσίας για την κυβέρνηση και τα κυβερνητικά όργανα» και το γεγονός, ότι από τις διατάξεις αυτής της απόφασης δεν προκαλείται δαπάνη εις βάρος του δημοτικού προϋπολογισμού

9. Την από 8/2/2010 θετική εισήγηση της Δ/ νσης Χωροταξίας- Πολεοδομίας Νοτίου Τομέα, αποφασίζουμε:

Την τροποποίηση του ρυμοτομικού σχεδίου του Δήμου Γλυκών Νερών (Φ.Ε.Κ. 1149Δ/2004) με επιβολή περιγράμματος προκηπίων πλάτους 4,00 μ. στο Ο.Τ. 563 (βρεφονηπιακός), όπως φαίνεται στο συνημμένο στην παρούσα απόφαση τοπογραφικό διάγραμμα και την εξαίρεση του από τον περιορισμό της παραγράφου 4 του άρθρου 6 του ιδίου Φ.Ε.Κ., ώστε να μπορεί να κατασκευασθεί στο Ο.Τ. 563 κτίριο βρεφονηπιακού σταθμού χωρίς διάσπαση του όγκου του, όπως προβλέπεται για τα οικόπεδα που έχουν πρόσωπο στη Λεωφόρο Λαυρίου.

Κατά της παρούσης επιτρέπεται η υποβολή προσφυγής στο Γενικό Γραμματέα Περιφέρειας μόνο για παράβαση Νόμου σύμφωνα με τις διατάξεις της παραγράφου 12 του άρθρου 18 του Ν. 2218/94 μέσα σε αποκλειστική προθεσμία 30 ημερών από της δημοσιεύσεως της παρούσης στην Εφημερίδα της Κυβερνήσεως.

Η απόφαση αυτή να δημοσιευθεί στην Εφημερίδα της Κυβερνήσεως.

Παλλήνη, 30 Μαρτίου 2010

Ο Νομάρχης

Λ. ΚΟΥΡΗΣ

ΕΘΝΙΚΟ ΤΥΠΟΓΡΑΦΕΙΟ
Για τεχνικούς λόγους στο σχεδιάγραμμα, έγινε σμίκρυνση, κατά ποσοστό 30%



ΕΛΛΗΝΙΚΗ ΔΗΜΟΚΡΑΤΙΑ

ΝΟΜΑΡΧΙΑΚΗ ΑΥΤΟΔΙΟΙΚΗΣΗ ΑΝΑΤ. ΑΤΤΙΚΗΣ

ΔΙΕΥΘΥΝΣΗ : ΧΩΡΟΤΑΞΙΑΣ-ΠΟΛΕΟΔΟΜΙΑΣ
ΝΟΤΙΟΥ ΤΟΜΕΑ

ΤΜΗΜΑ : Χωροταξίας – Πολεοδομικών και
Τοπογραφικών σχεδίων και εφαρμογών


Τροποποίηση ρυμοτομικού σχεδίου και αλλαγή όρων δόμησης στο Ο.Τ. 563 του Δήμου Γλυκών Νερών.

ΚΛΙΜΑΚΑ 1 : 500

Εγκρίνεται με την υπ' αριθμ. 17338/9/10 απόφαση Νομάρχη
Ανατ. Αττικής

Ο Γ. ΓΡΑΜΜΑΤΕΑΣ **Ο ΝΟΜΑΡΧΗΣ**

Δ. ΖΕΓΓΙΝΗΣ **Λ. ΚΟΥΡΗΣ**

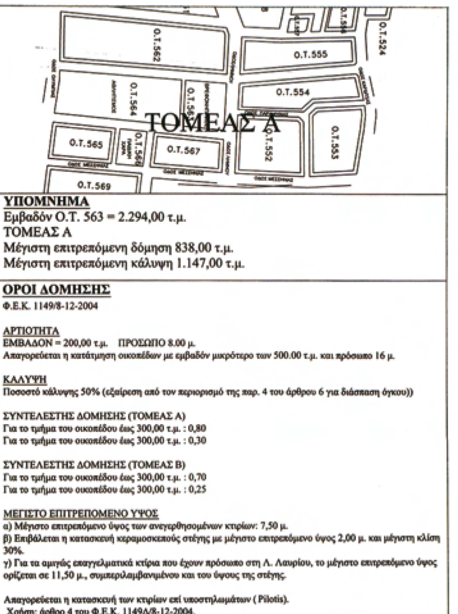

ΥΠΟΜΝΗΜΑ
Εμβαδόν Ο.Τ. 563 = 2.294,00 τ.μ.
ΤΟΜΕΑΣ Α
Μέγιστη επιτρεπόμενη δόμηση 838,00 τ.μ.
Μέγιστη επιτρεπόμενη κάλυψη 1.147,00 τ.μ.

ΟΡΟΙ ΔΟΜΗΣΗΣ
Φ.Ε.Κ. 1149/8-12-2004

ΑΡΤΙΟΤΗΤΑ
ΕΜΒΑΔΟΝ = 200,00 τ.μ. ΠΡΟΣΩΠΟ 8.00 μ.
Απαγορεύεται η κατάτμηση οικοπέδων με εμβαδόν μικρότερο των 500.00 τ.μ. και πρόσωπο 16 μ.


ΚΑΛΥΨΗ
Ποσοστό κάλυψης 50% (εξαίρεση από τον περιορισμό της παρ. 4 του άρθρου 6 για διάσπαση όγκου))

ΣΥΝΤΕΛΕΣΤΗΣ ΔΟΜΗΣΗΣ (ΤΟΜΕΑΣ Α)
Για το τμήμα του οικοπέδου έως 300,00 τ.μ. : 0,80
Για το τμήμα του οικοπέδου έως 300,00 τ.μ. : 0,30

ΣΥΝΤΕΛΕΣΤΗΣ ΔΟΜΗΣΗΣ (ΤΟΜΕΑΣ Β)
Για το τμήμα του οικοπέδου έως 300,00 τ.μ. : 0,70
Για το τμήμα του οικοπέδου έως 300,00 τ.μ. : 0,25

ΜΕΓΙΣΤΟ ΕΠΙΤΡΕΠΟΜΕΝΟ ΥΨΟΣ
α) Μέγιστο επιτρεπόμενο ύψος των ανεγερθησομένων κτιρίων: 7,50 μ.
β) Επιβάλεται η κατασκευή κεραμοσκεπούς στέγης με μέγιστο επιτρεπόμενο ύψος 2,00 μ. και μέγιστη κλίση 30%.
γ) Για τα αμιγώς επαγγελματικά κτίρια που έχουν πρόσωπο στη Λ. Λαυρίου, το μέγιστο επιτρεπόμενο ύψος ορίζεται σε 11,50 μ., συμπεριλαμβανομένου και του ύψους της στέγης.

Απαγορεύεται η κατασκευή των κτιρίων επί υποστηλωμάτων (Pilotis).
Χρήση: άρθρο 4 του Φ.Ε.Κ. 1149Δ/8-12-2004.

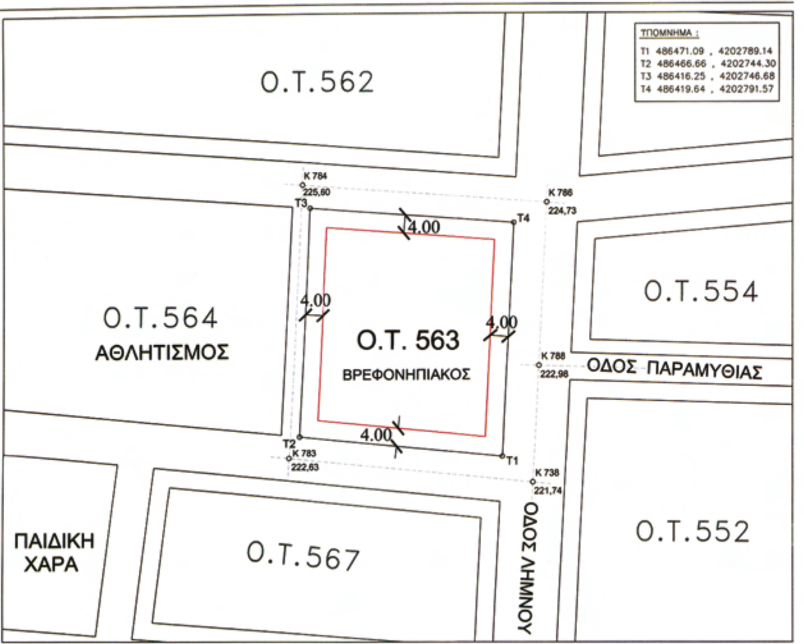

ΕΘΝΙΚΟ ΤΥΠΟΓΡΑΦΕΙΟ

ΕΦΗΜΕΡΙΣ ΤΗΣ ΚΥΒΕΡΝΗΣΕΩΣ

ΠΕΡΙΦΕΡΕΙΑΚΑ ΓΡΑΦΕΙΑ ΠΩΛΗΣΗΣ Φ.Ε.Κ.

ΘΕΣΣΑΛΟΝΙΚΗ - Βασ. Όλγας 227	**23104 23956**	**ΚΟΜΟΤΗΝΗ** - Δημοκρατίας 1	**25310 22858**
ΠΕΙΡΑΙΑΣ - Ευρυπίδου 63	**210 4135228**	**ΛΑΡΙΣΑ** - Διοικητήριο	**2410 597449**
ΠΑΤΡΑ - Κορίνθου 327	**2610 638109**	**ΗΡΑΚΛΕΙΟ** - Πεδιάδος 2	**2810 300781**
ΙΩΑΝΝΙΝΑ - Διοικητήριο	**26510 87215**	**ΜΥΤΙΛΗΝΗ** - Πλ. Κωνσταντινουπόλεως 1	**22510 46654**

ΤΙΜΗ ΠΩΛΗΣΗΣ ΦΥΛΛΩΝ ΤΗΣ ΕΦΗΜΕΡΙΔΟΣ ΤΗΣ ΚΥΒΕΡΝΗΣΕΩΣ

Σε έντυπη μορφή:

- Για τα Φ.Ε.Κ. από 1 έως 16 σελίδες σε 1 € προσαυξανόμενη κατά 0,20 € για κάθε επιπλέον οκτασέλιδο ή μέρος αυτού.
- Για τα φωτοαντίγραφα Φ.Ε.Κ. σε 0,15 € ανά σελίδα.

Σε μορφή DVD/CD:

Τεύχος	Ετήσια έκδοση	Τριμηνιαία έκδοση	Μηνιαία έκδοση
Α΄	150 €	40 €	15 €
Β΄	300 €	80 €	30 €
Γ΄	50 €	-	-
Υ.Ο.Δ.Δ.	50 €	-	-
Δ΄	110 €	30 €	-

Τεύχος	Ετήσια έκδοση	Τριμηνιαία έκδοση	Μηνιαία έκδοση
Α.Α.Π.	110 €	30 €	-
Ε.Β.Ι.	100 €	-	-
Α.Ε.Δ.	5 €	-	-
Δ.Δ.Σ.	200 €	-	20 €
Α.Ε.-Ε.Π.Ε. και **Γ.Ε.Μ.Η.**	-	-	100 €

- Η τιμή πώλησης μεμονωμένων Φ.Ε.Κ. σε μορφή cd-rom από εκείνα που διατίθενται σε ψηφιακή μορφή και μέχρι 100 σελίδες, σε 5 € προσαυξανόμενη κατά 1 € ανά 50 σελίδες.
- Η τιμή πώλησης σε μορφή cd-rom/dvd, δημοσιευμάτων μιας εταιρείας στο τεύχος Α.Ε.-Ε.Π.Ε. και Γ.Ε.ΜΗ. σε 5 € ανά έτος.

ΠΑΡΑΓΓΕΛΙΑ ΚΑΙ ΑΠΟΣΤΟΛΗ Φ.Ε.Κ.: Τηλεφωνικά: 210 4071010 - fax: 210 4071010 - internet: http://www.et.gr

ΕΤΗΣΙΕΣ ΣΥΝΔΡΟΜΕΣ Φ.Ε.Κ.

Τεύχος	Έντυπη μορφή	Ψηφιακή μορφή
Α΄	225 €	190 €
Β΄	320 €	225 €
Γ΄	65 €	Δωρεάν
Υ.Ο.Δ.Δ.	65 €	Δωρεάν
Δ΄	160 €	80 €
Α.Α.Π.	160 €	80 €
Ε.Β.Ι.	65 €	33 €

Τεύχος	Έντυπη μορφή	Ψηφιακή μορφή
Α.Ε.Δ.	10 €	Δωρεάν
Α.Ε.-Ε.Π.Ε. και **Γ.Ε.Μ.Η.**	2.250 €	645 €
Δ.Δ.Σ.	225 €	95 €
Α.Σ.Ε.Π.	70 €	Δωρεάν
Ο.Π.Κ.	-	Δωρεάν
Α΄ + Β΄ + Δ΄ + Α.Α.Π.	-	450 €

- Το τεύχος Α.Σ.Ε.Π. (έντυπη μορφή) θα αποστέλλεται σε συνδρομητές ταχυδρομικά, με την επιβάρυνση των 70 €, ποσό το οποίο αφορά τα ταχυδρομικά έξοδα..
- Για την παροχή πρόσβασης μέσω διαδικτύου σε Φ.Ε.Κ. προηγουμένων ετών και συγκεκριμένα στα τεύχη: α) Α, Β, Δ, ΑΑΠ, Ε.Β.Ι. και Δ.Δ.Σ, η τιμή προσαυξάνεται, πέραν του ποσού της ετήσιας συνδρομής του 2007, κατά 40 € ανά έτος και ανά τεύχος και β) για το τεύχος Α.Ε.-Ε.Π.Ε. & Γ.Ε.ΜΗ, κατά 60 € ανά έτος παλαιότητας.

- Η καταβολή γίνεται σε όλες τις Δημόσιες Οικονομικές Υπηρεσίες (Δ.Ο.Υ.). Το πρωτότυπο διπλότυπο (έγγραφο αριθμ. πρωτ. 9067/28.2.2005 2η Υπηρεσία Επιτρόπου Ελεγκτικού Συνεδρίου) με φροντίδα των ενδιαφερομένων, πρέπει να αποστέλλεται ή να κατατίθεται στο Εθνικό Τυπογραφείο (Καποδιστρίου 34, Τ.Κ. 104 32 Αθήνα).
- Σημειώνεται ότι φωτοαντίγραφα διπλοτύπων, ταχυδρομικές Επιταγές για την εξόφληση της συνδρομής, δεν γίνονται δεκτά και θα επιστρέφονται.
- Οι οργανισμοί τοπικής αυτοδιοίκησης, τα νομικά πρόσωπα δημοσίου δικαίου, τα μέλη της Ένωσης Ιδιοκτητών Ημερησίου Τύπου Αθηνών και Επαρχίας, οι τηλεοπτικοί και ραδιοφωνικοί σταθμοί, η Ε.Σ.Η.Ε.Α, τα τριτοβάθμια συνδικαλιστικά Όργανα και οι τριτοβάθμιες επαγγελματικές ενώσεις δικαιούνται έκπτωσης πενήντα τοις εκατό (50%) επί της ετήσιας συνδρομής (τρέχον έτος + παλαιότητα).
- Το ποσό υπέρ ΤΑ.Π.Ε.Τ. [5% επί του ποσού συνδρομής (τρέχον έτος + παλαιότητα)], καταβάλλεται ολόκληρο (Κ.Α.Ε. 3512) και υπολογίζεται πριν την έκπτωση.
- Στην Ταχυδρομική συνδρομή του τεύχους Α.Σ.Ε.Π. δεν γίνεται έκπτωση.

Πληροφορίες για δημοσιεύματα που καταχωρούνται στα Φ.Ε.Κ. στο τηλ.: 210 527900.
Φωτοαντίγραφα παλαιών Φ.Ε.Κ.: Μάρνη 8, τηλ.: 210 8220885, 210 8222924, 210 5279050.
Οι πολίτες έχουν τη δυνατότητα ελεύθερης ανάγνωσης των δημοσιευμάτων που καταχωρούνται σε όλα τα τεύχη της Εφημερίδας της Κυβερνήσεως πλην εκείνων που καταχωρούνται στο τεύχος Α.Ε.-Ε.Π.Ε. από την ιστοσελίδα του Εθνικού Τυπογραφείου (www.et.gr)

ΟΙ ΥΠΗΡΕΣΙΕΣ ΕΞΥΠΗΡΕΤΗΣΗΣ ΠΟΛΙΤΩΝ ΛΕΙΤΟΥΡΓΟΥΝ ΚΑΘΗΜΕΡΙΝΑ ΑΠΟ 08:00 ΜΕΧΡΙ 13:00



ΑΠΟ ΤΟ ΕΘΝΙΚΟ ΤΥΠΟΓΡΑΦΕΙΟ
ΚΑΠΟΔΙΣΤΡΙΟΥ 34 * ΑΘΗΝΑ 104 32 * ΤΗΛ. 210 52 79 000 * FAX 210 52 21 004
ΗΛΕΚΤΡΟΝΙΚΗ ΔΙΕΥΘΥΝΣΗ: http://www.et.gr – e-mail: webmaster.et@et.gr